



## D HOMLOKZAT M1:100

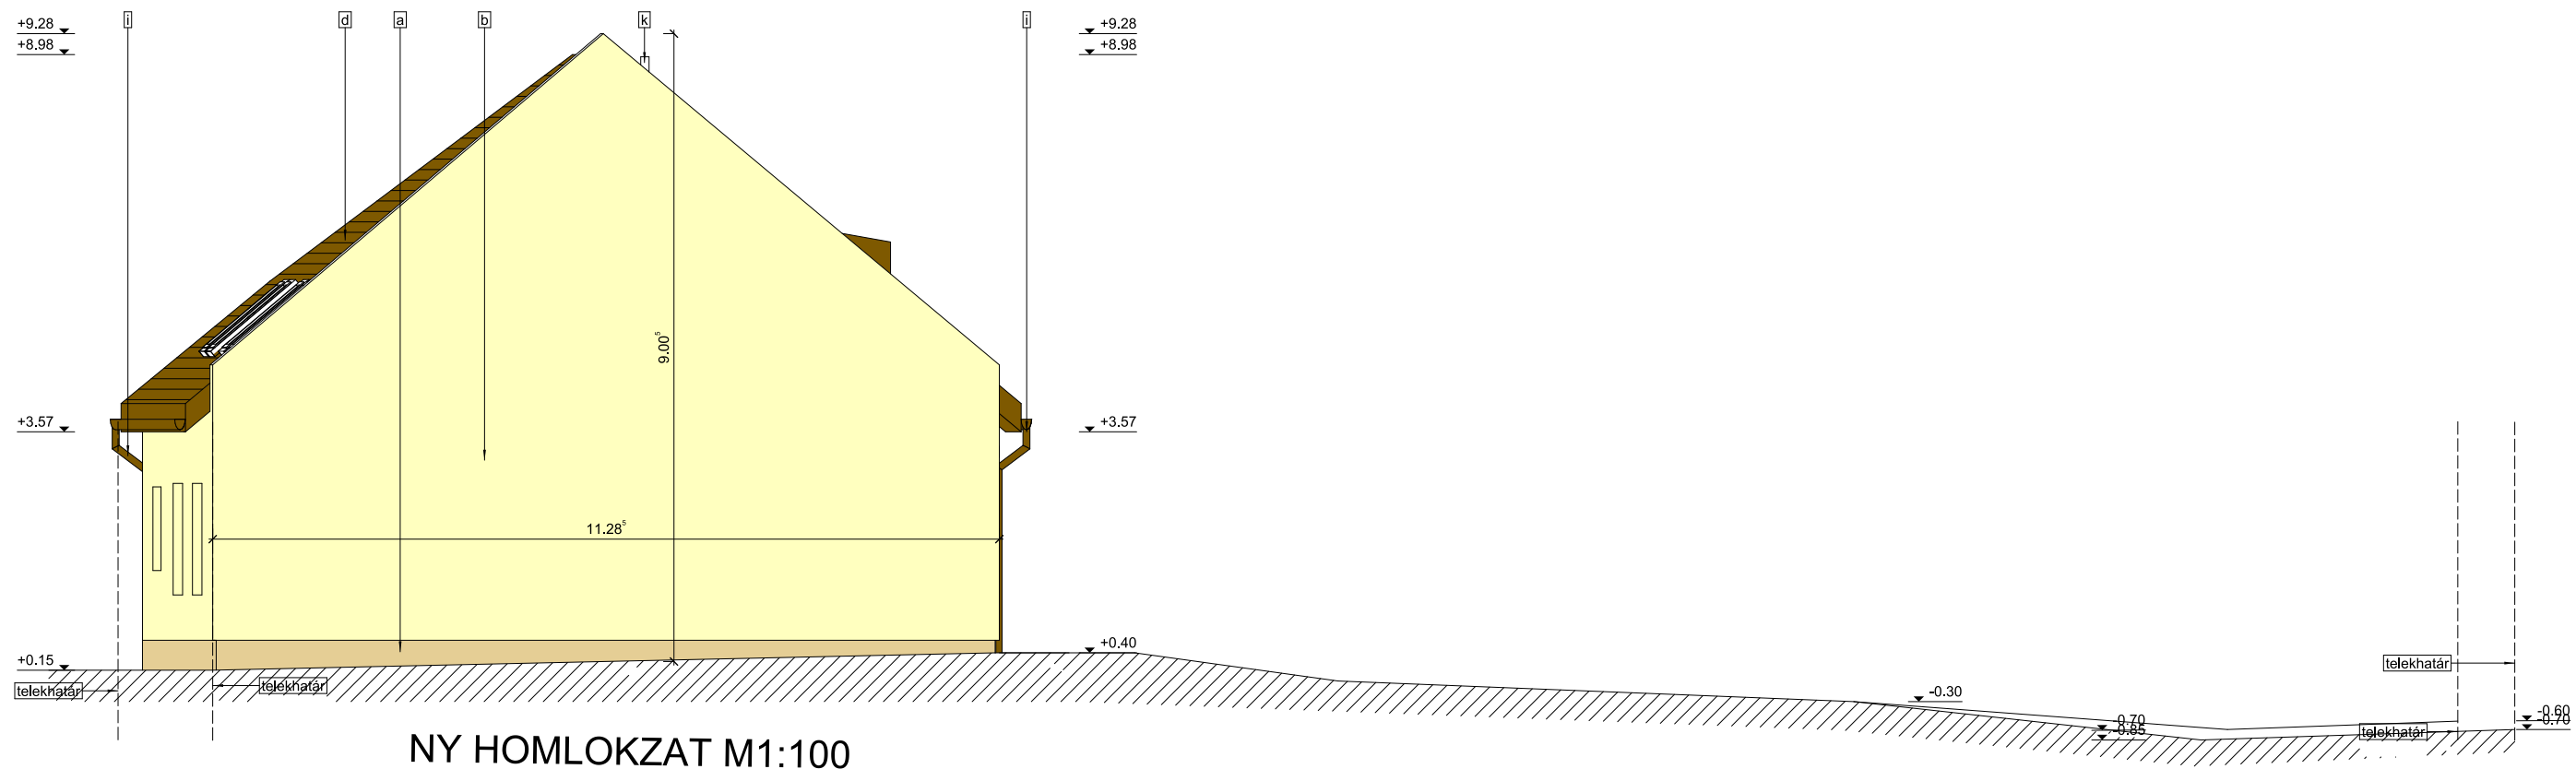

## NY HOMLOKZAT M1:100

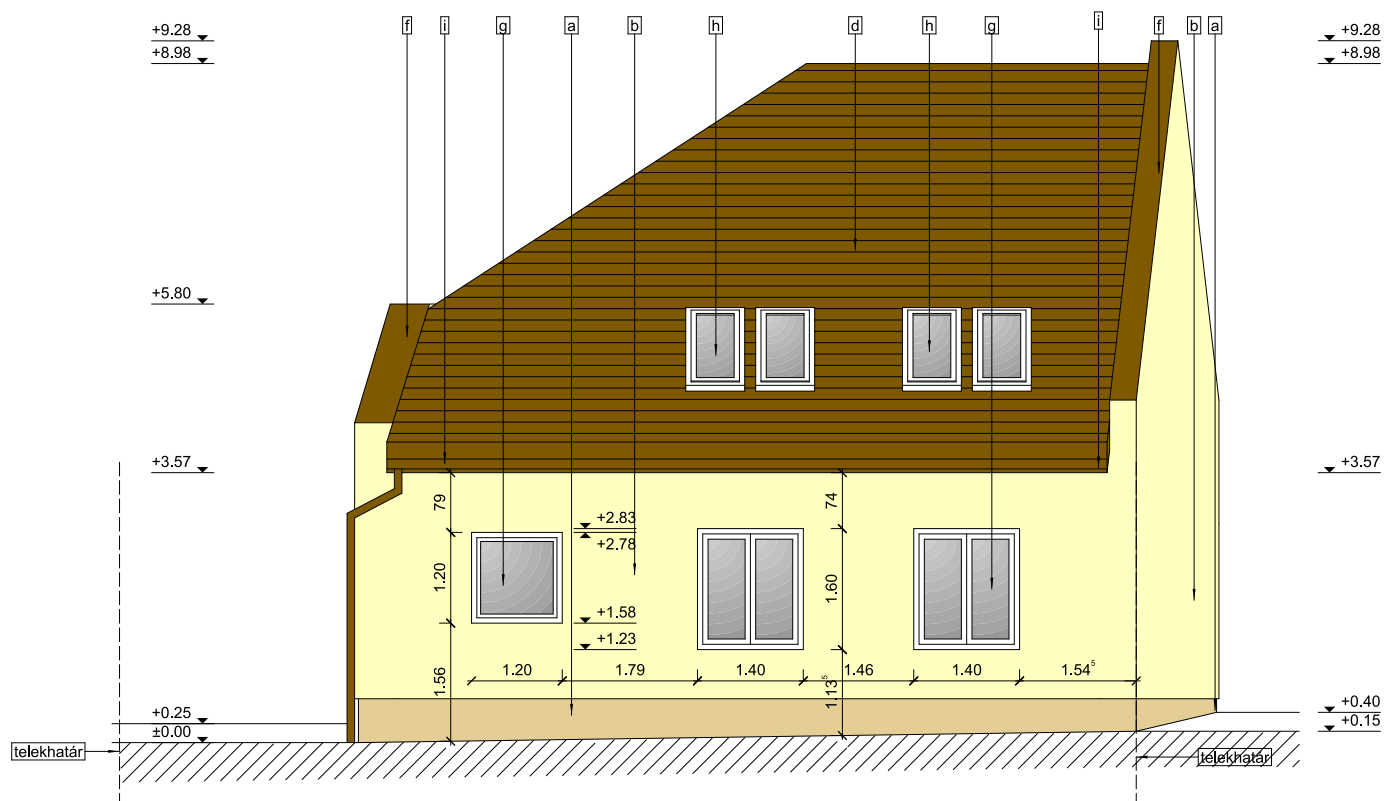

### HOMLOKZATI ANYAGOK:

- a - finomszemcsés lábazati vakolat DRYVIT rendszerben, barna színben
- b - finomszemcsés homlokzatkakolat DRYVIT rendszerben, halványsárga színben
- c - finomszemcsés homlokzatkakolat DRYVIT rendszerben, barna színben
- d - betoncserep héjazat barna színben
- e - korcolt lemez héjazat barna színben
- f - bádgozás barna színben
- g - hőszigetelt műanyag nyílászáró fehér színben
- h - tetősík ablak natúr színben
- i - festett alumínium eres- és lefolyócsatorna választott színben
- j - egyedi korlát választott típusban, színben
- k - turbo füstelvezető
- l - tetőkibúvó

 9200 Mosonmagyaróvár Bástya u. 37. Tel: 96/206-724 Fax: 96/566-056 info@smepitesz.hu www.smepitesz.hu	TERVLAP: <b>D, NY HOMLOKZATOK</b>	LÉPTÉK: M = 1:100	RAJZSZÁM: K-4	MUNKASZÁM: 19/37	KIADÁS: 2. KIADÁS	DATUM: 2020.05.
	TERV: KÉTLAKÁSOS LAKÓÉPÜLET KIVITELI TERVE	ÉTDR: 2019 0007 7391	ÉPÍTETŐ: INGATLANVILÁG KFT. 9200 MOSONMAGYARÓVÁR BÁSTYA U. 37.			
ÉP. HELYSZ. 9200 MOSONMAGYARÓVÁR, ARANYOSSZIGET U. HRSZ.: 2160/2		TERVEZŐ: ÉPÍTÉSZ TERVEZŐ: SCHOPF MÁRTON OKL. ÉPÍTÉSZMÉRNÖK E-08-0191/08				