
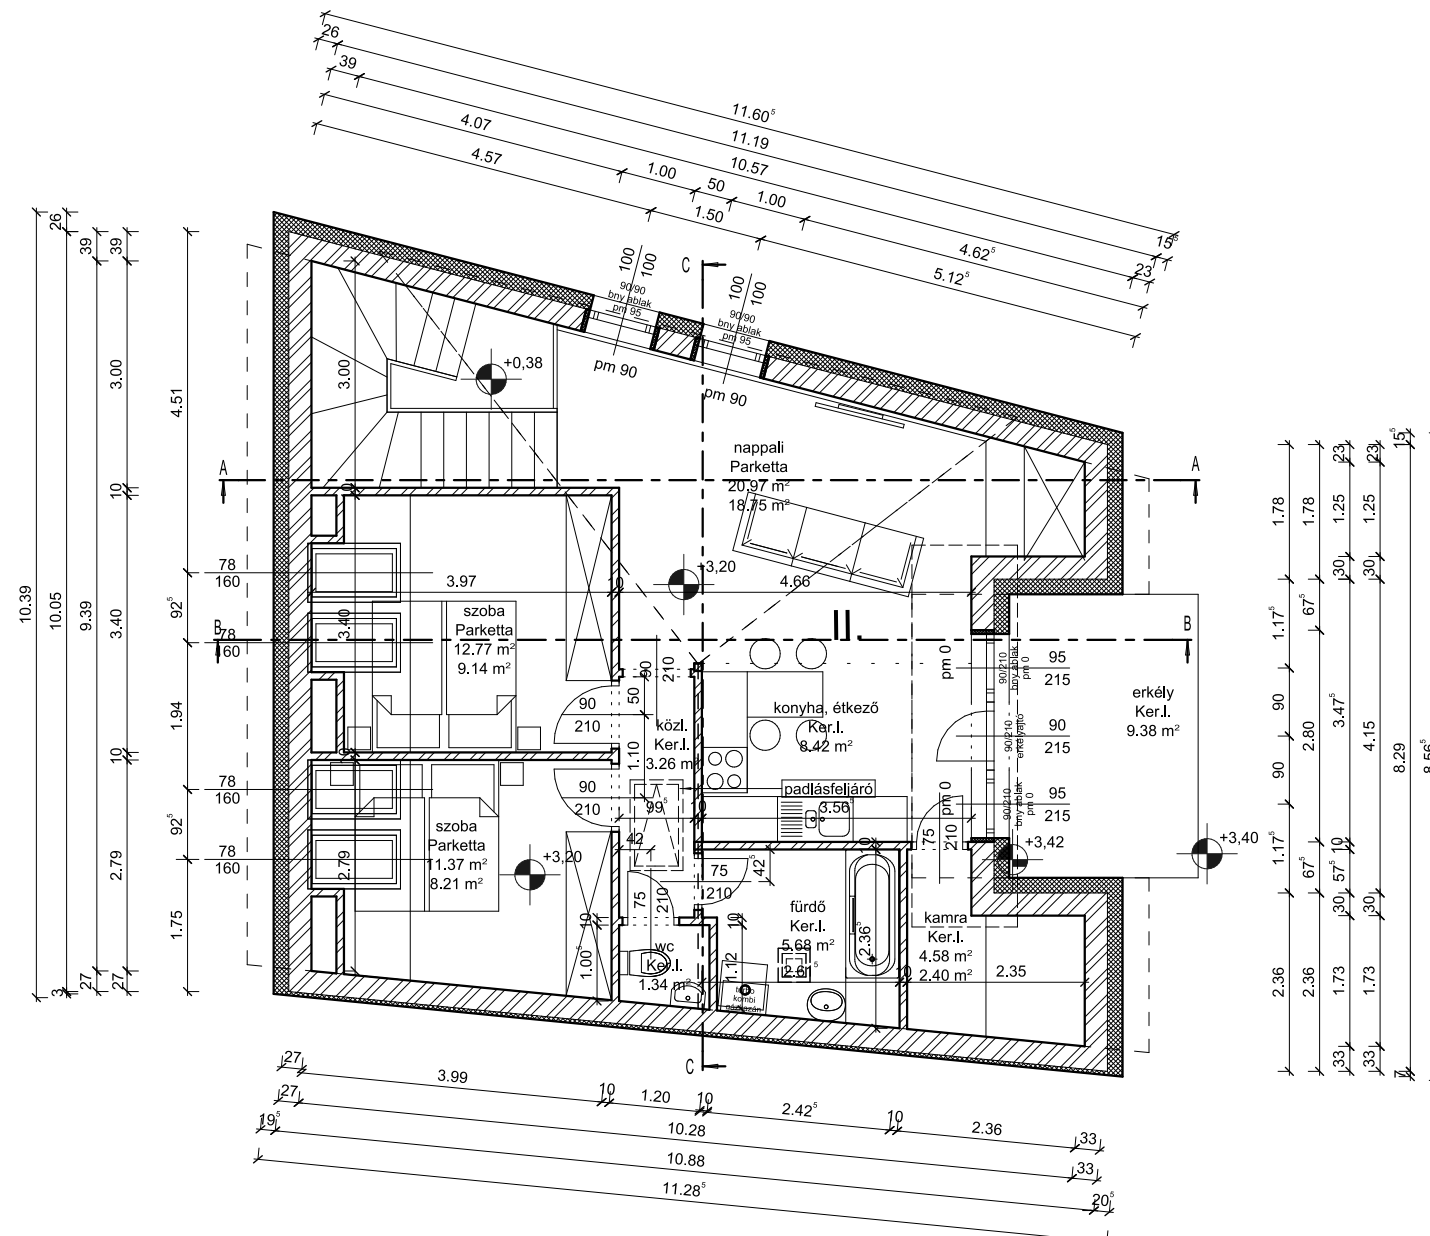



TETŐTÉRI ALAPRAJZ M1:100

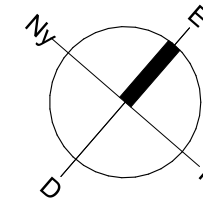

 <p>9200 Mosonmagyaróvár Bástya u. 37. Tel: 96/206-724 Fax: 96/566-056 info@smeptesz.hu www.smeptesz.hu</p>	TERVLAJZ: TETŐTÉRI ALAPRAJZ	LÉPTÉK: M = 1:100	RAJZSZÁM: K-2	MUNKASZÁM: 19/37	KIADÁS: 2. KIADÁS	DÁTUM: 2020.05.
	TERV: KÉTLAKÁSOS LAKÓÉPÜLET KIVITELI TERVE		ÉYDR: 2019 0007 7391		ÉPÍTETŐ: INGATLANVILÁG KFT. 9200 MOSONMAGYARÓVÁR BÁSTYA U. 37.	
	ÉP. HELYSZ. 9200 MOSONMAGYARÓVÁR, ARANYOSSZIGET U. HRSZ.: 2160/2			TERVEZŐ: ÉPÍTÉSZ TERVEZŐ: SCHOPF MÁRTON OKL. ÉPÍTÉSZMÉRNÖK É-08-0191/08		